




Flurstück: 53
Gemarkung: Bogen

Gemeinde: Stadt Bogen
Landkreis: Straubing-Bogen
Bezirk: Niederbayern

5424071

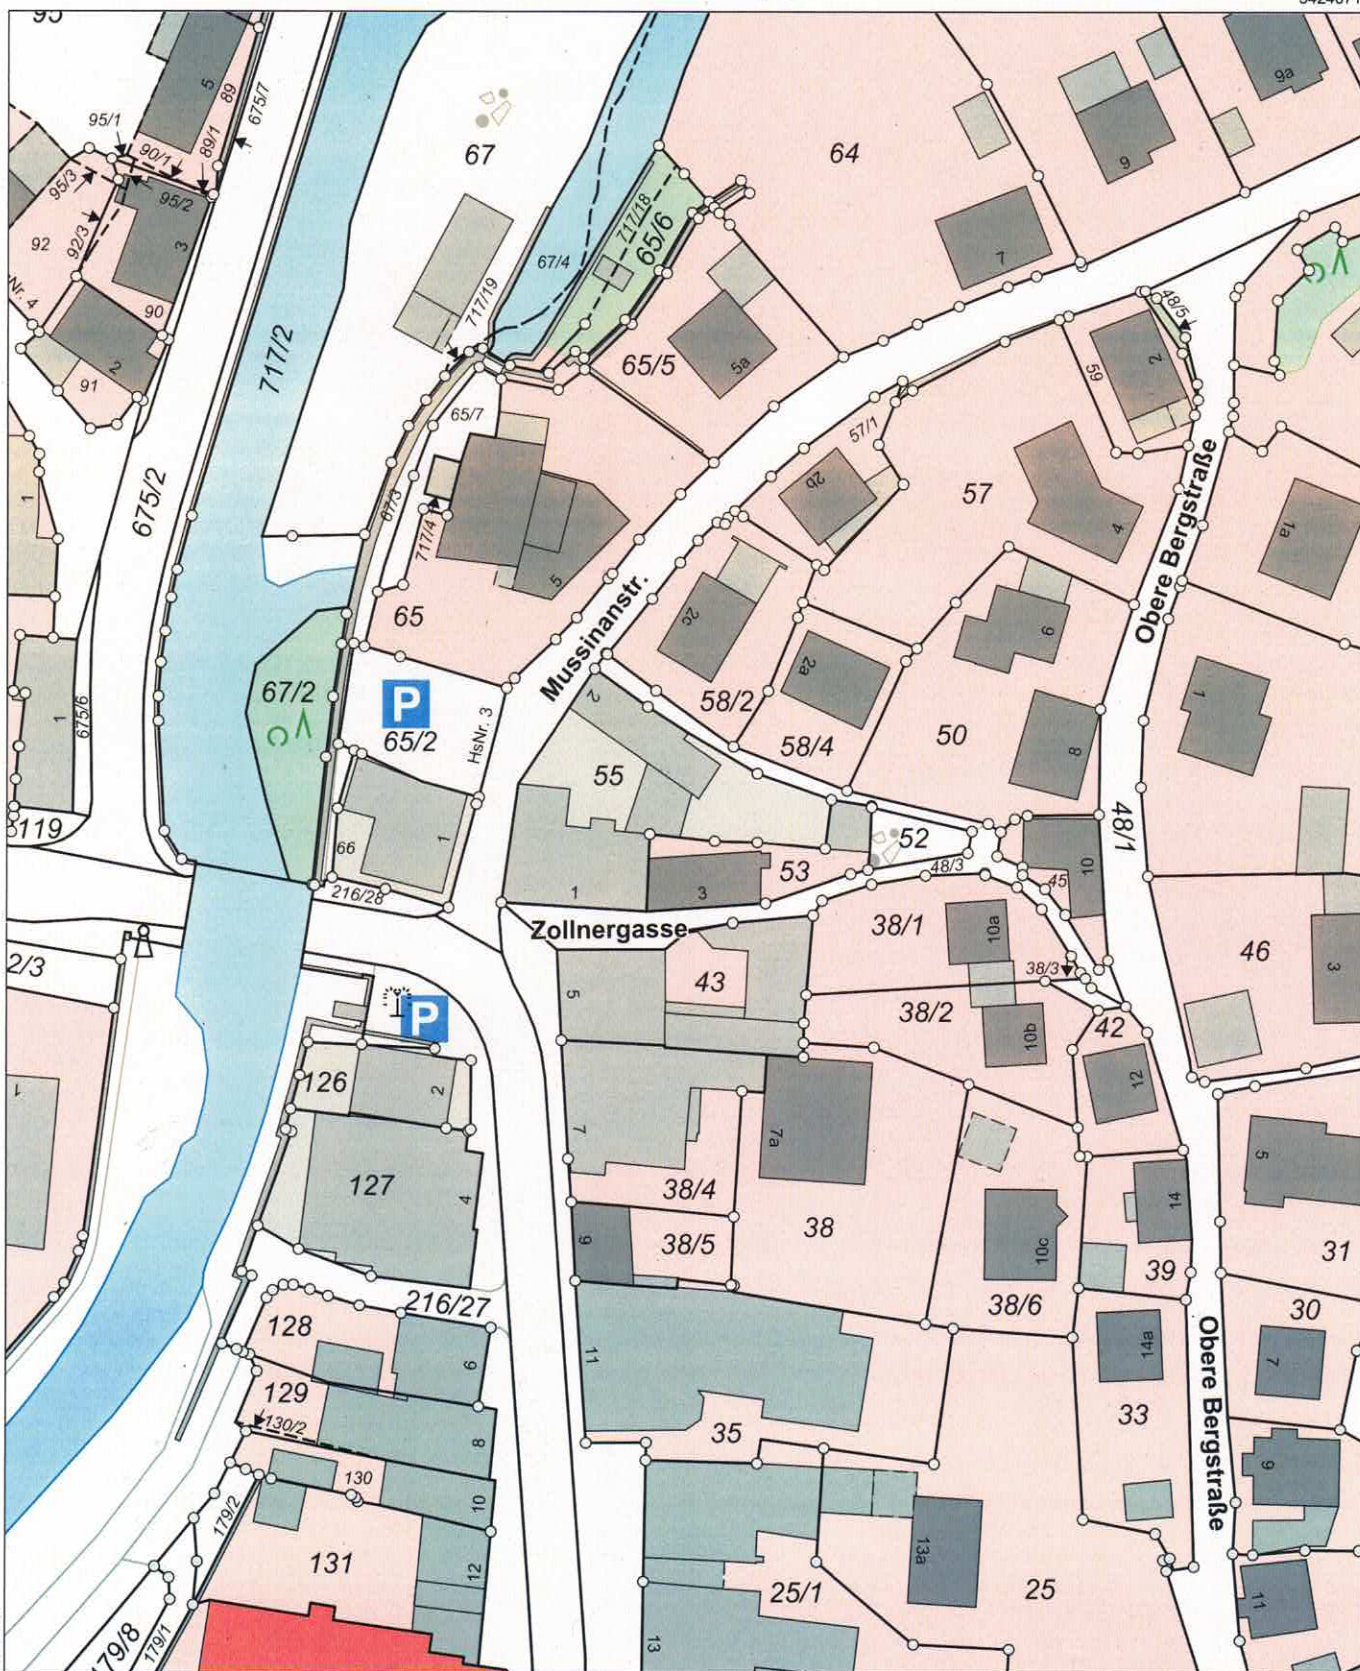

Maßstab 1:1000 0 10 20 30 Meter

Vervielfältigung nur in analoger Form für den eigenen Gebrauch.
Zur Maßentnahme nur bedingt geeignet.

Dieser Auszug stimmt mit dem amtlichen Liegenschaftskataster überein.



Famtr